




### Annexe 3: Plan parcellaire cadastral

Demande  
de permis d'environnement  
Epur'Aubel scrl

Avril 2022

Dossier n° 210494


#### Legende

-  Périmètre d'Epur'Aubel
-  Rayon de 200 m
-  Site d'exploitation de la station


#### Métadonnées:

- Cadastre 2021 (SPW)
  - Datum Belge 1972
  - Ellipsoïde international 1924
  - Projection conique conforme Lambert belge 72
- Quadrillage: coordonnées métriques Lambert 72

Echelle : 1:5.000

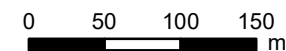

SGS Belgium SA  
Parc Créalis rue Phocas Lejeune, 4  
B-5032 GEMBLoux  
tél.: +32 81 715 160  
fax: +32 81 715 161

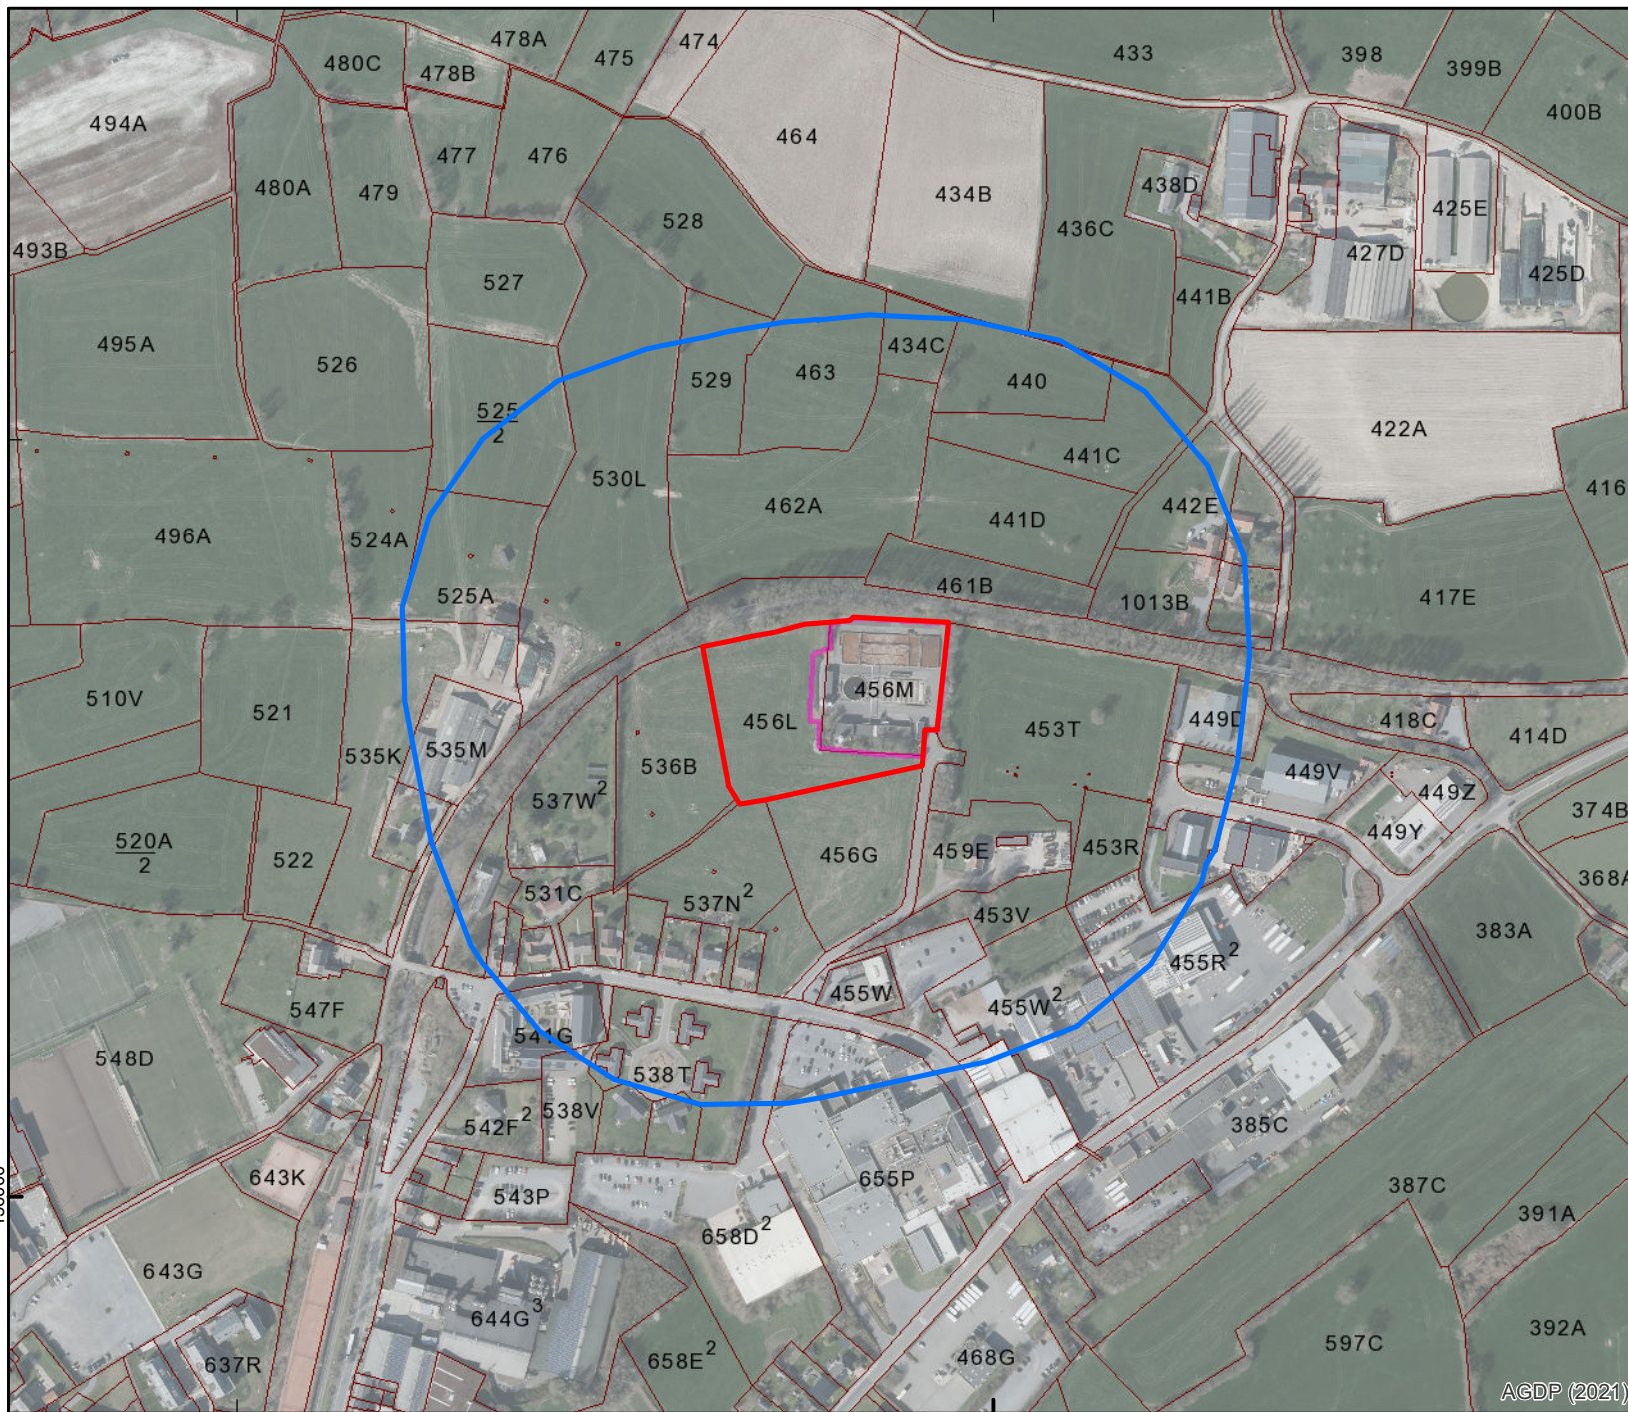

AGDP (2021)

256000